

NUEVA VEGETACIÓN PARA REDUCIR EL IMPACTO DEL VIENTO EN LAS ZONAS EXTERIORES DEL ENTORNO PRÓXIMO A LA VIVIENDA

CISTERNA DE RECOGIDA DE AGUAS PLUVIALES DE CUBIERTA DE VIVIENDA BAJO PAVIMENTO DE PÉRGOLA

ANEXO

ZONA CULTIVO VIÑEDOS

PISCINA + SOLARIUM

CONTENEDORES DE RECICLAJE

ASEOS

CASETA DE OBRA

ZONA DE CULTIVO VIÑEDOS

VIVIENDA

FOSA SÉPTICA


ZONA APARCAMIENTO AL AIRE LIBRE SIN PAVIMENTAR (3 PLAZAS)

ZONA CULTIVO PLANTACIONES FRUTALES (ALMENDROS, OLIVOS, ETC)


CAMINO PRIVADO SIN PAVIMENTAR DE 8m DE LONGITUD Y 3m DE ANCHO (<100m, ARTÍCULO 43 DE LAS NNSS DE FORMENTERA 2013)





Plano	PLANO DE IMPLANTACIÓN	Fecha	Noviembre 2024
Plano número	01		1/1
Archivo	FOR-01.IMPLANTACION.DWG	Escala (A1)	1/200

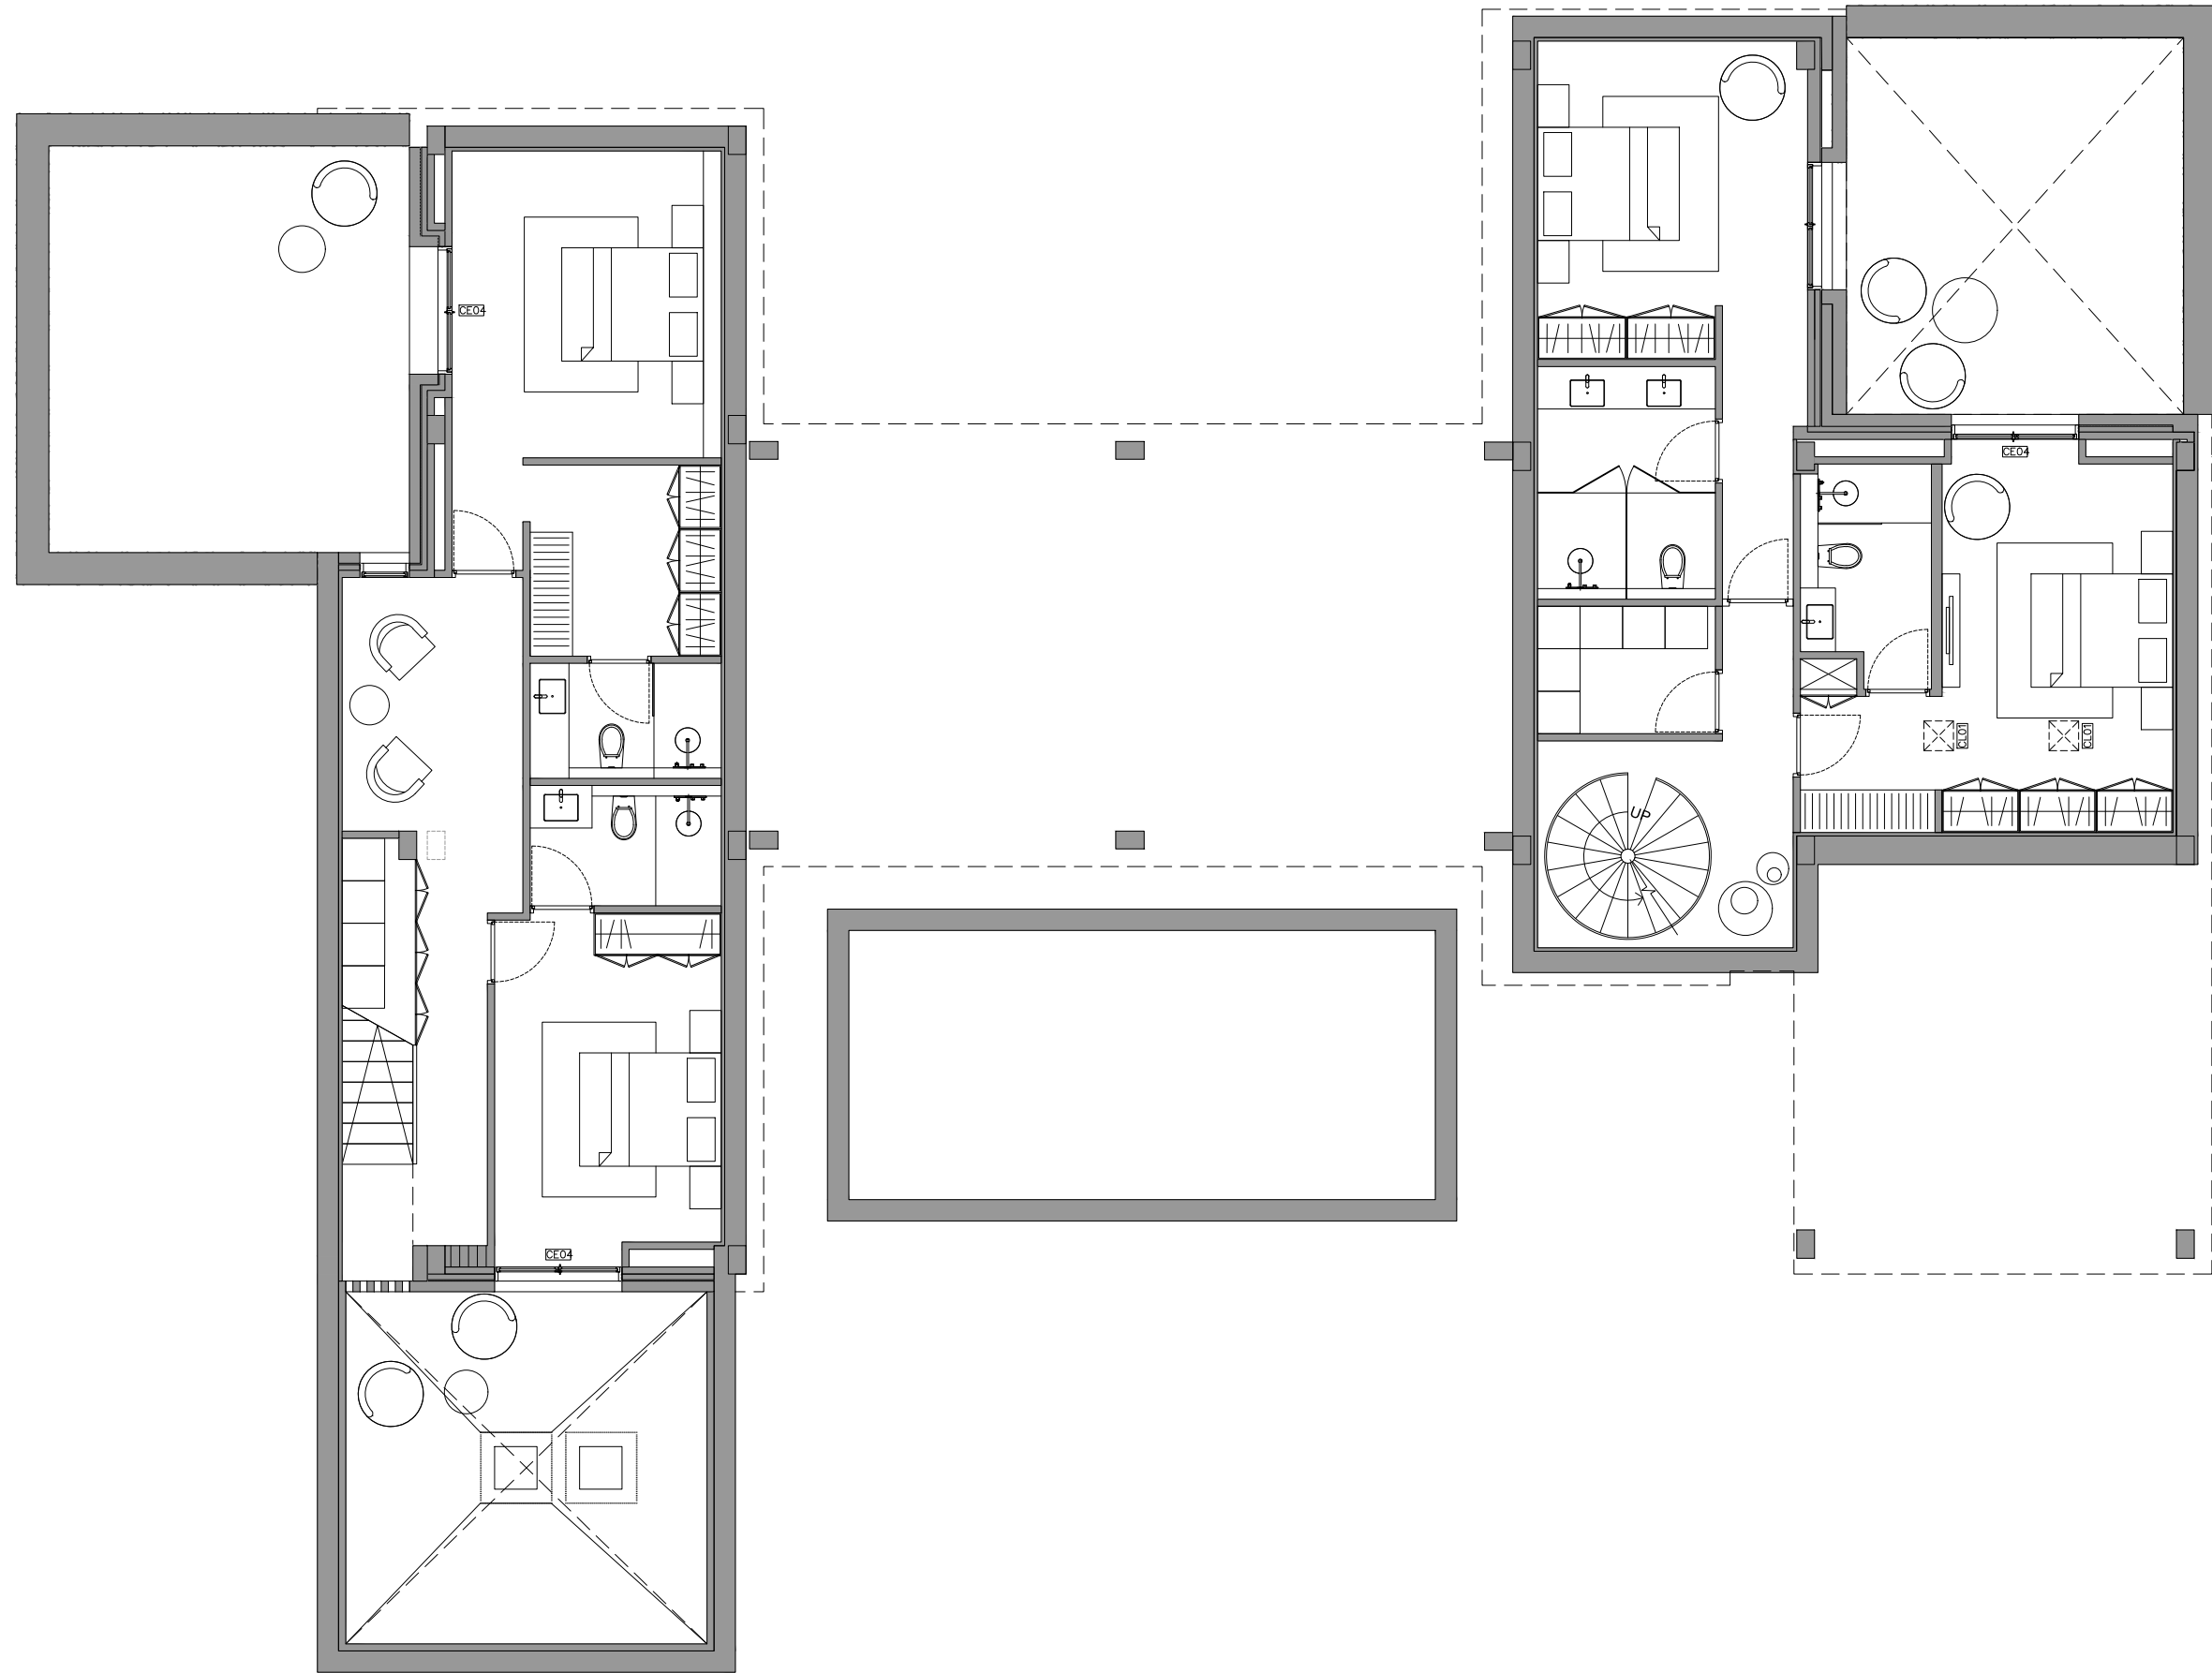




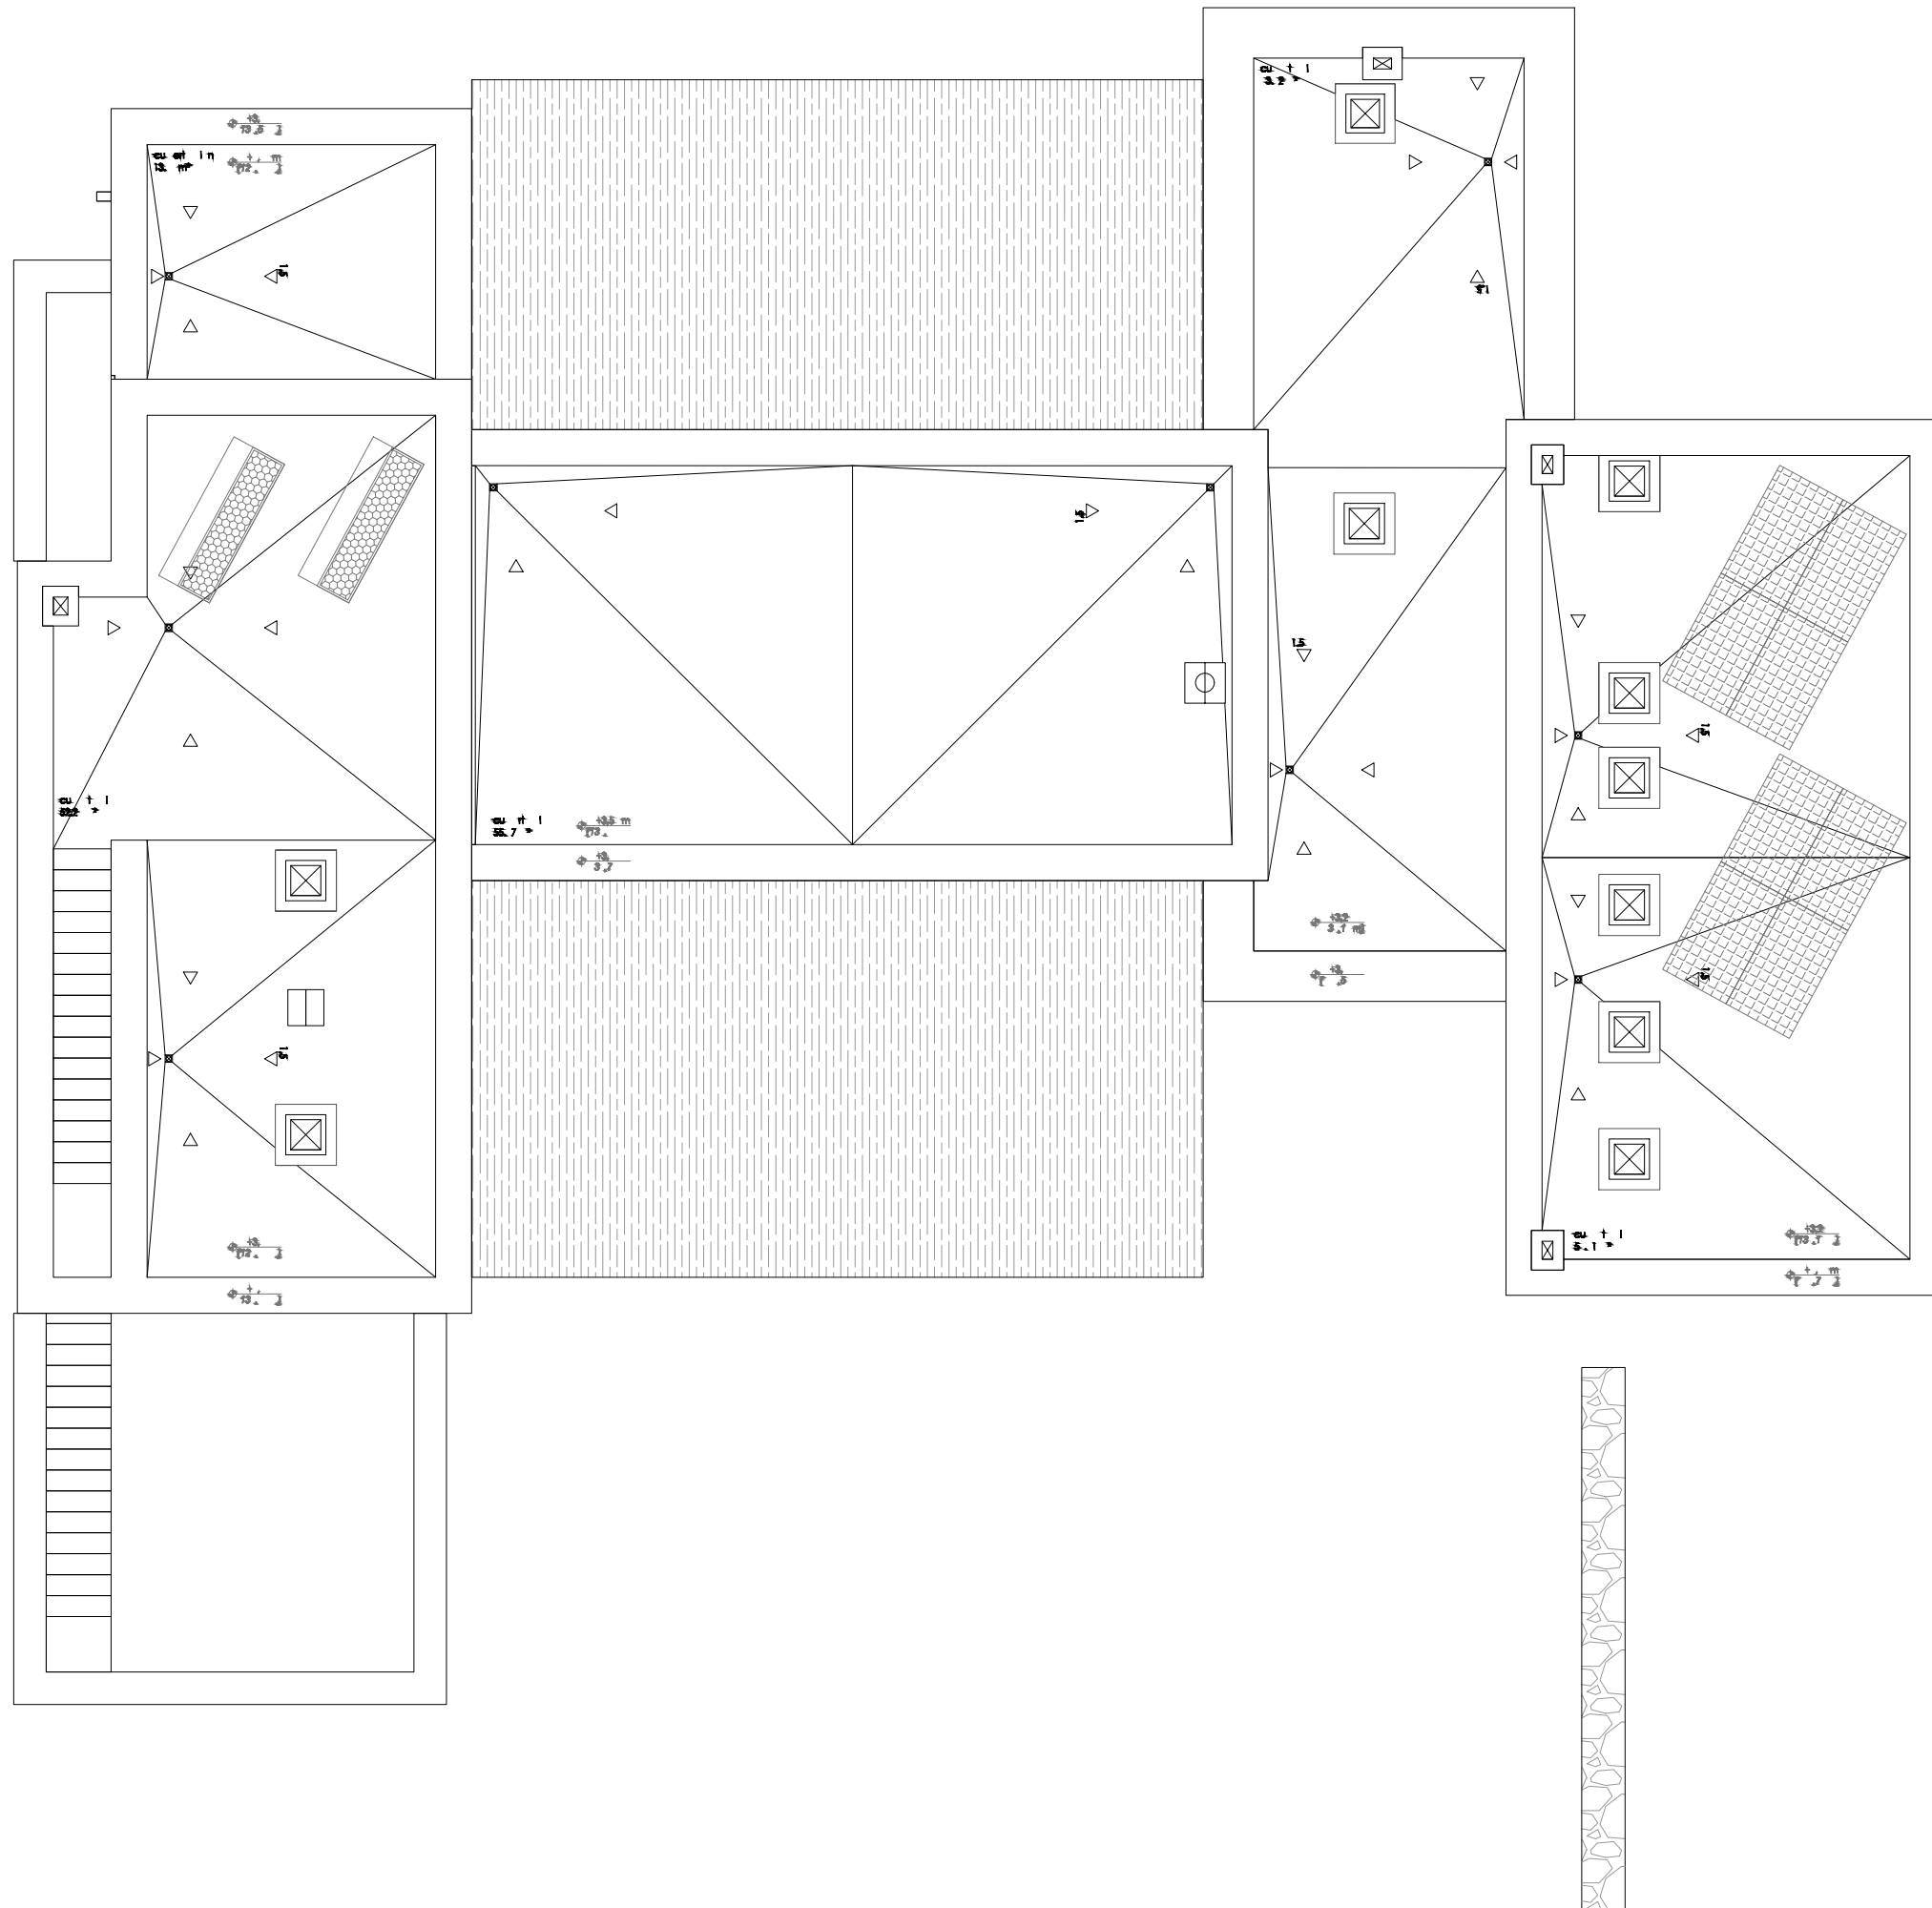

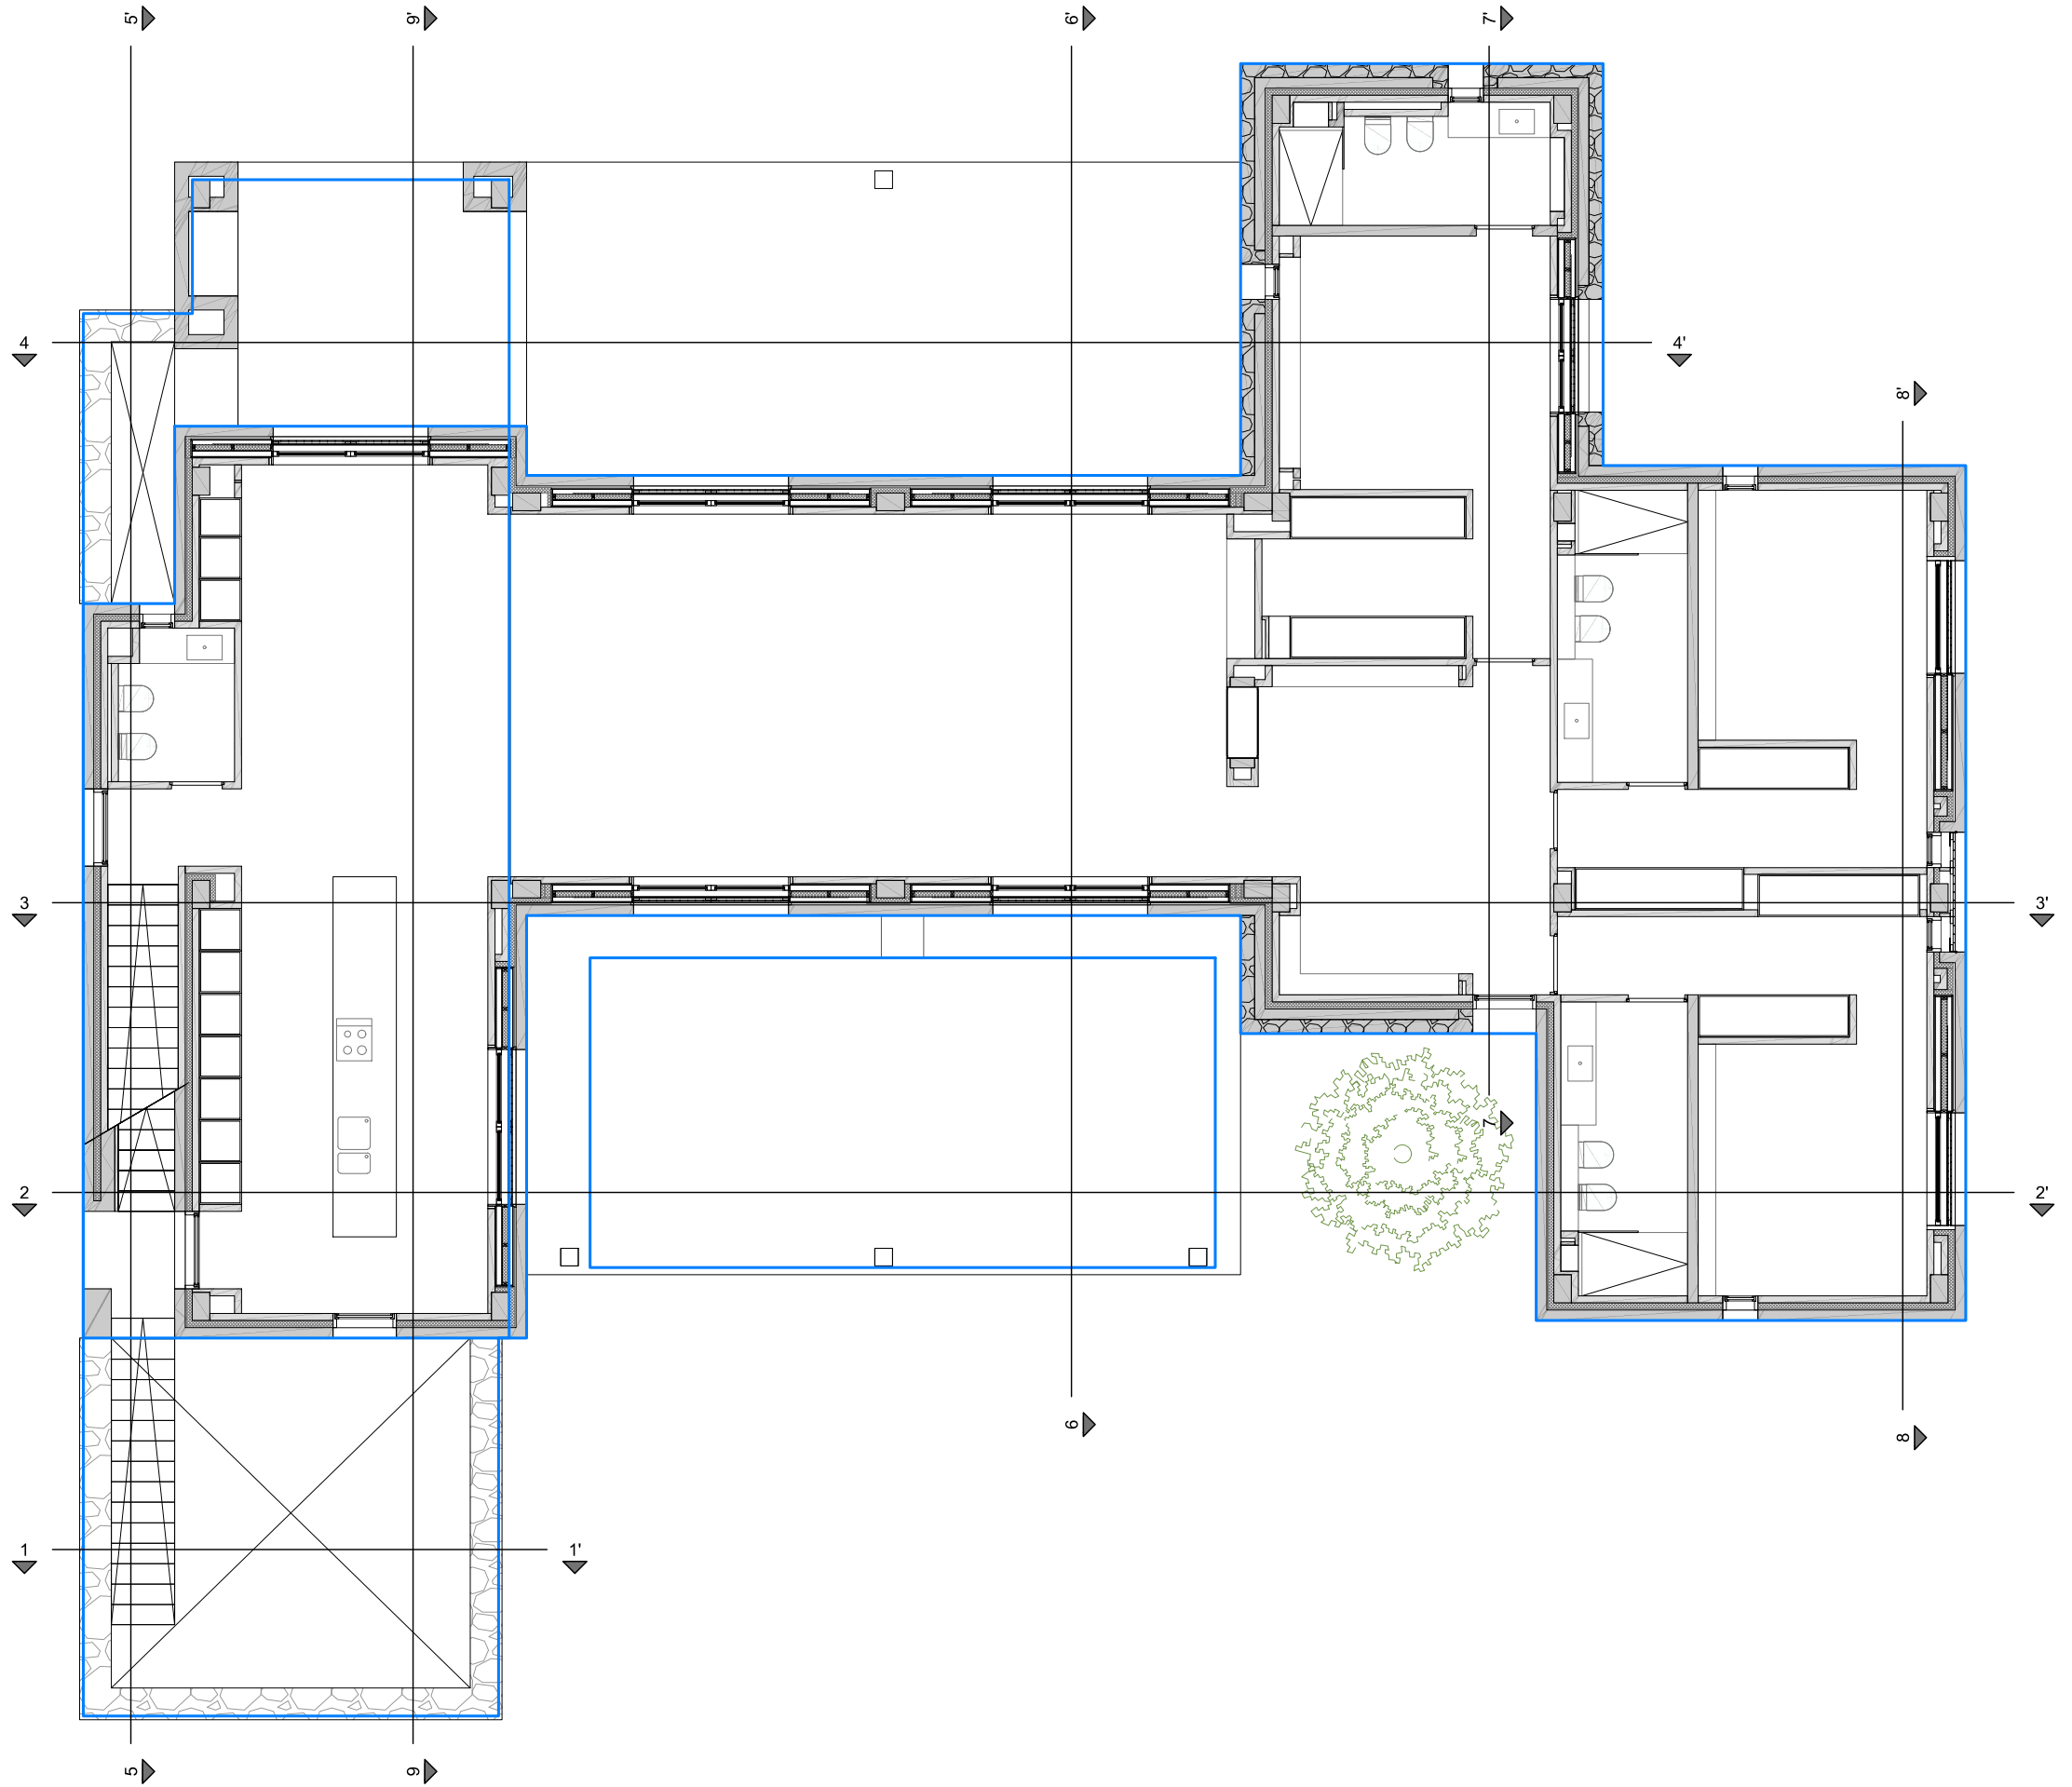


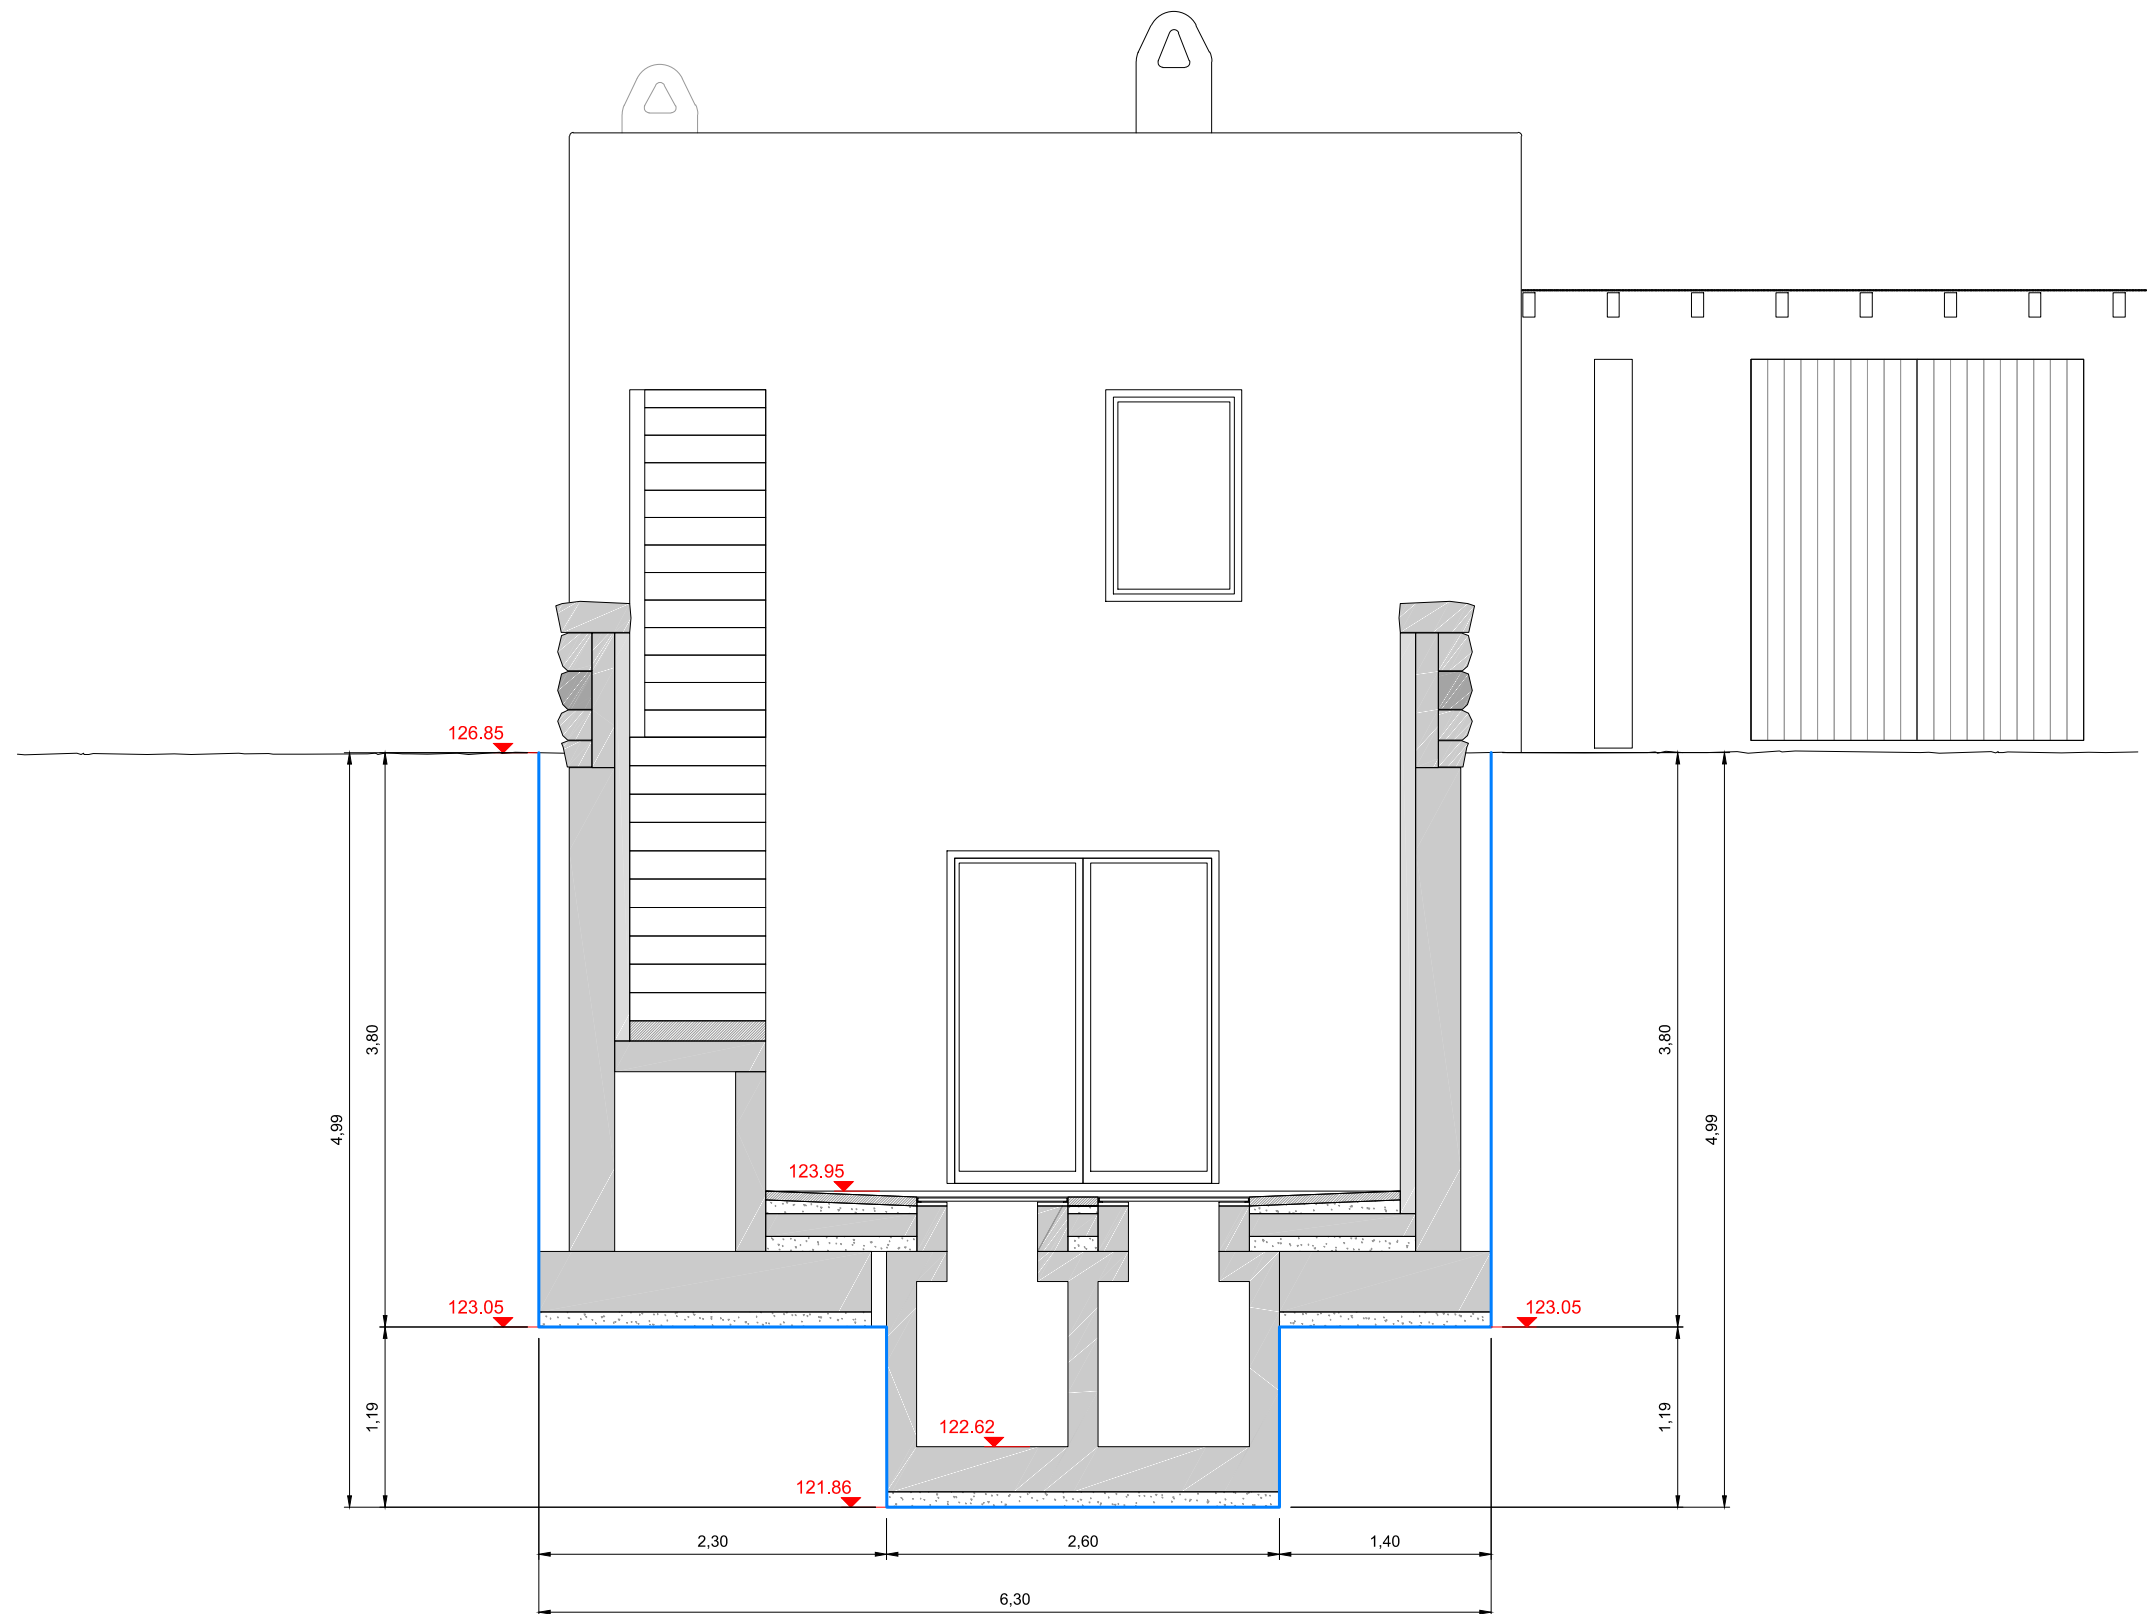


SECCIÓN 2-2'
 ESCALA: 1:50

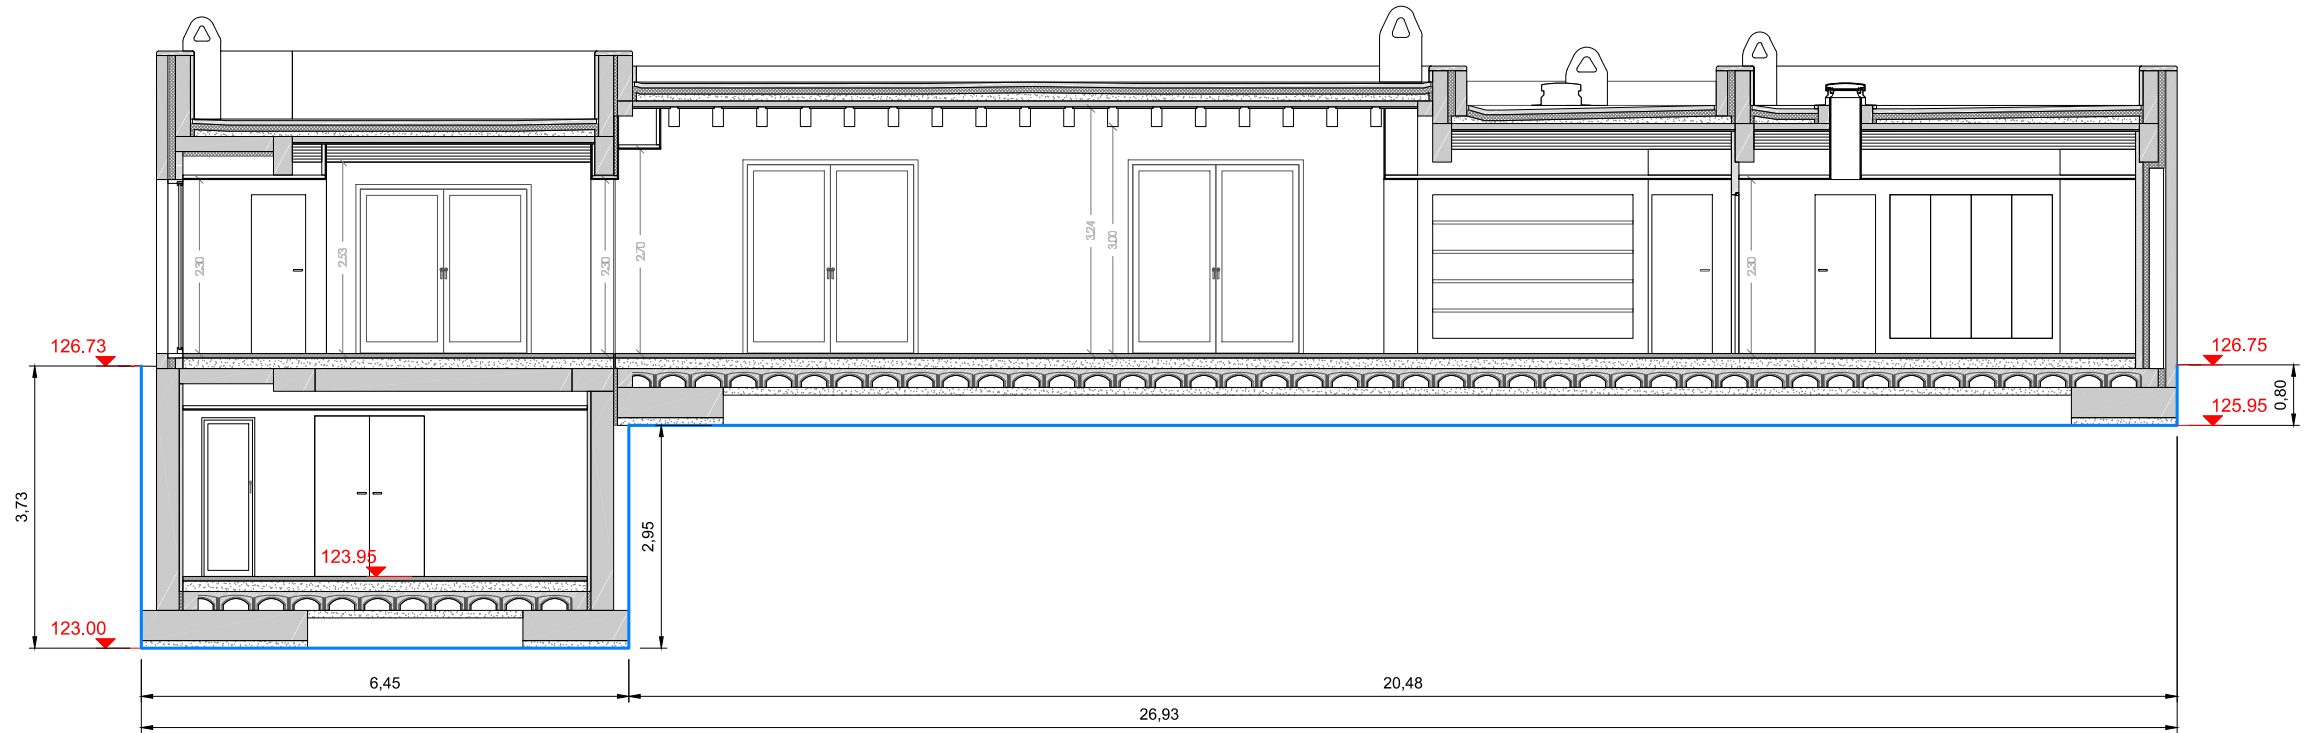


SECCIÓN 3-3'
 ESCALA: 1:50

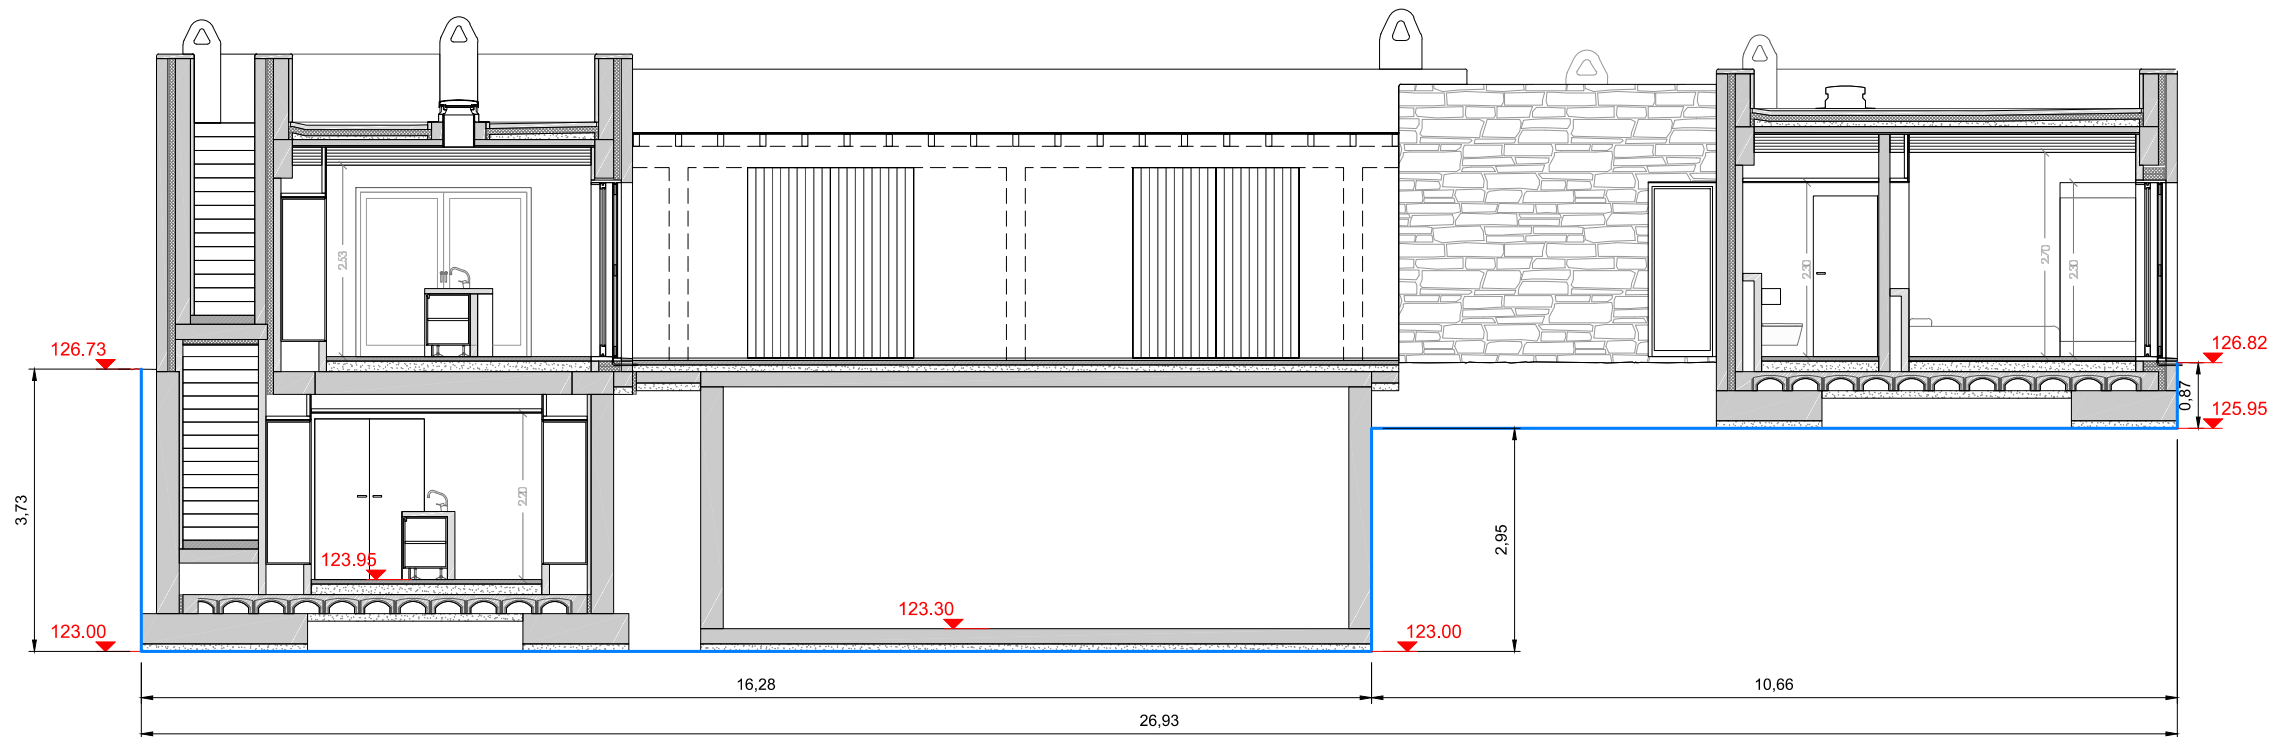


SECCIÓN 4-4'
 ESCALA: 1:50

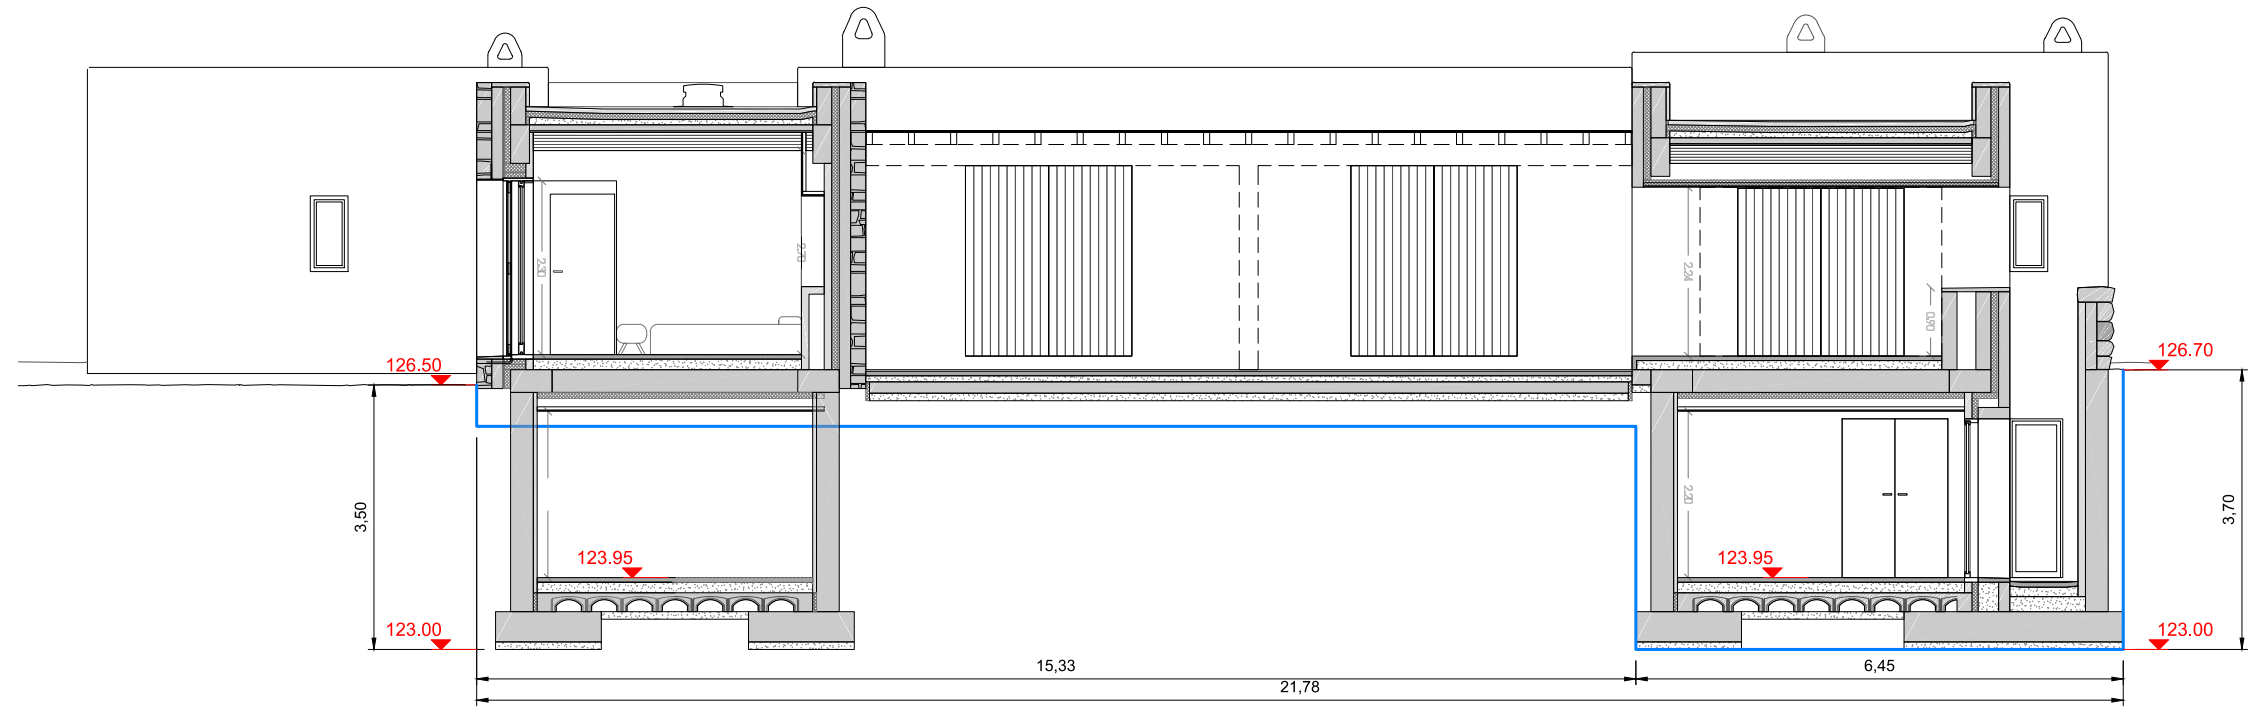


SECCIÓN 5-5'
 ESCALA: 1:50

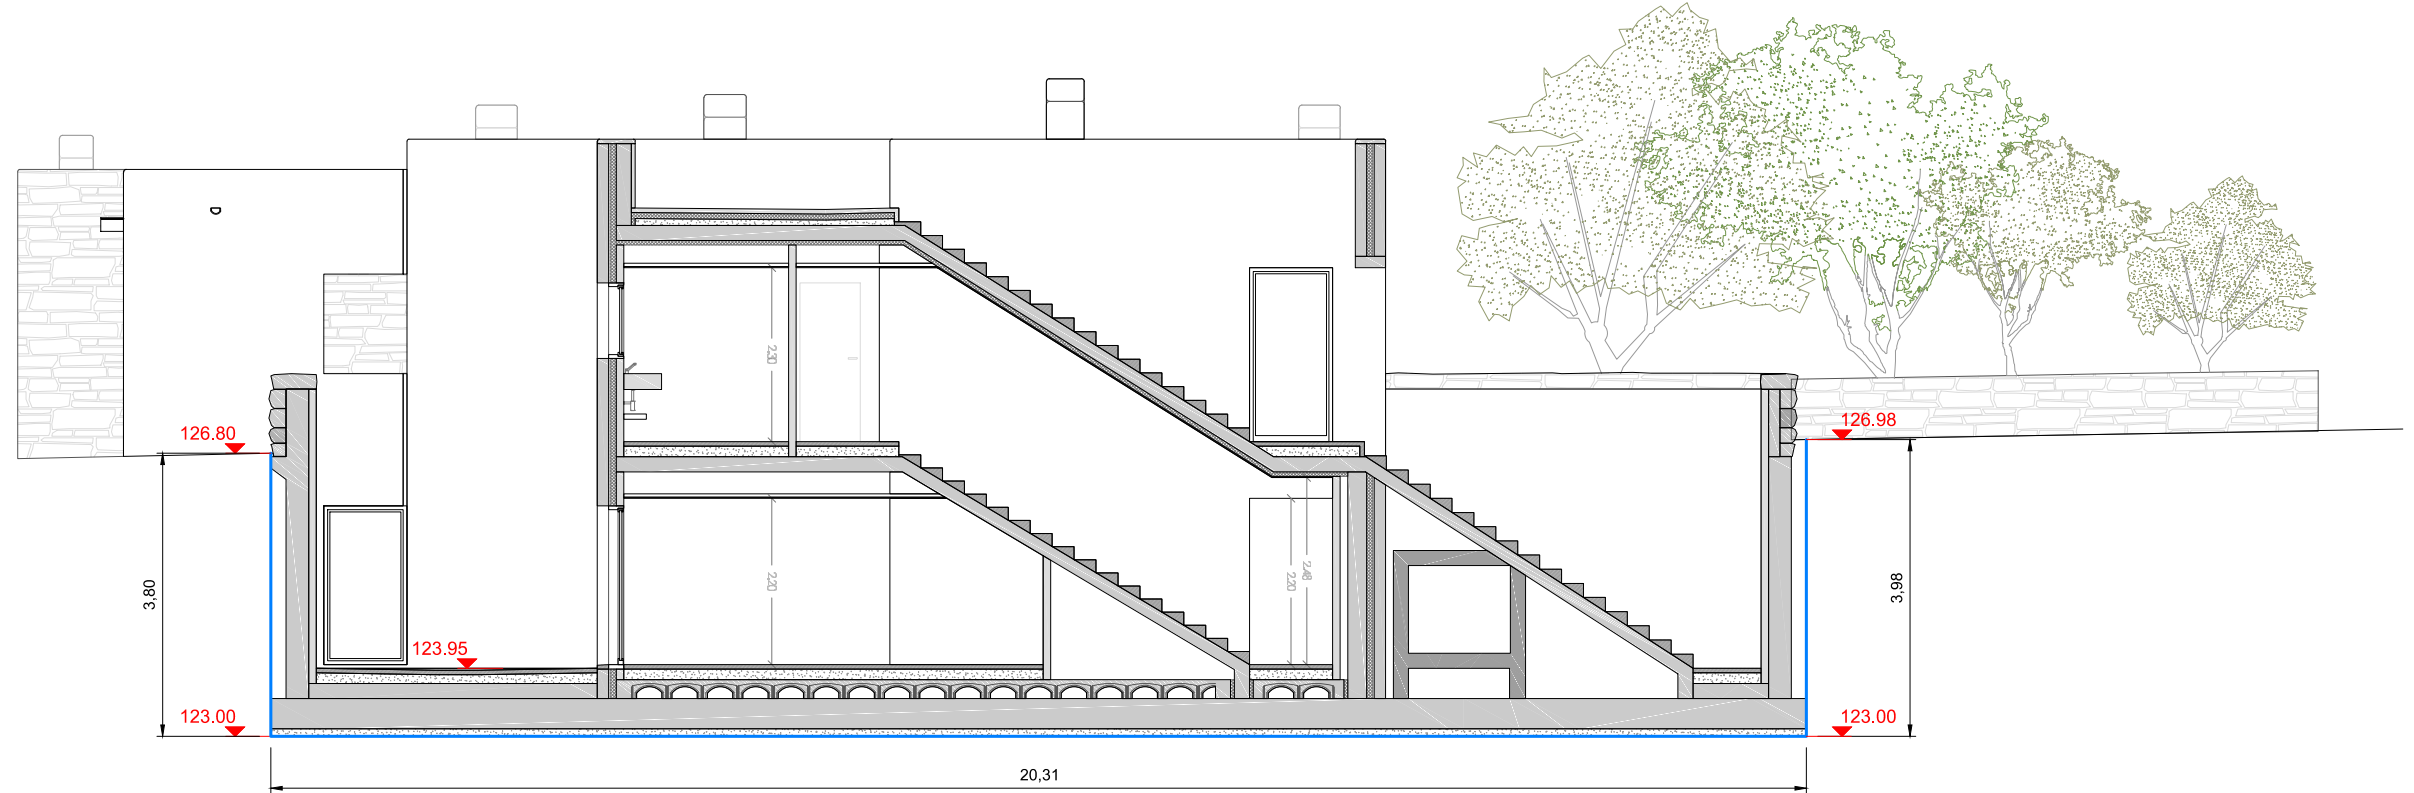


SECCIÓN 6-6'
 ESCALA: 1:50

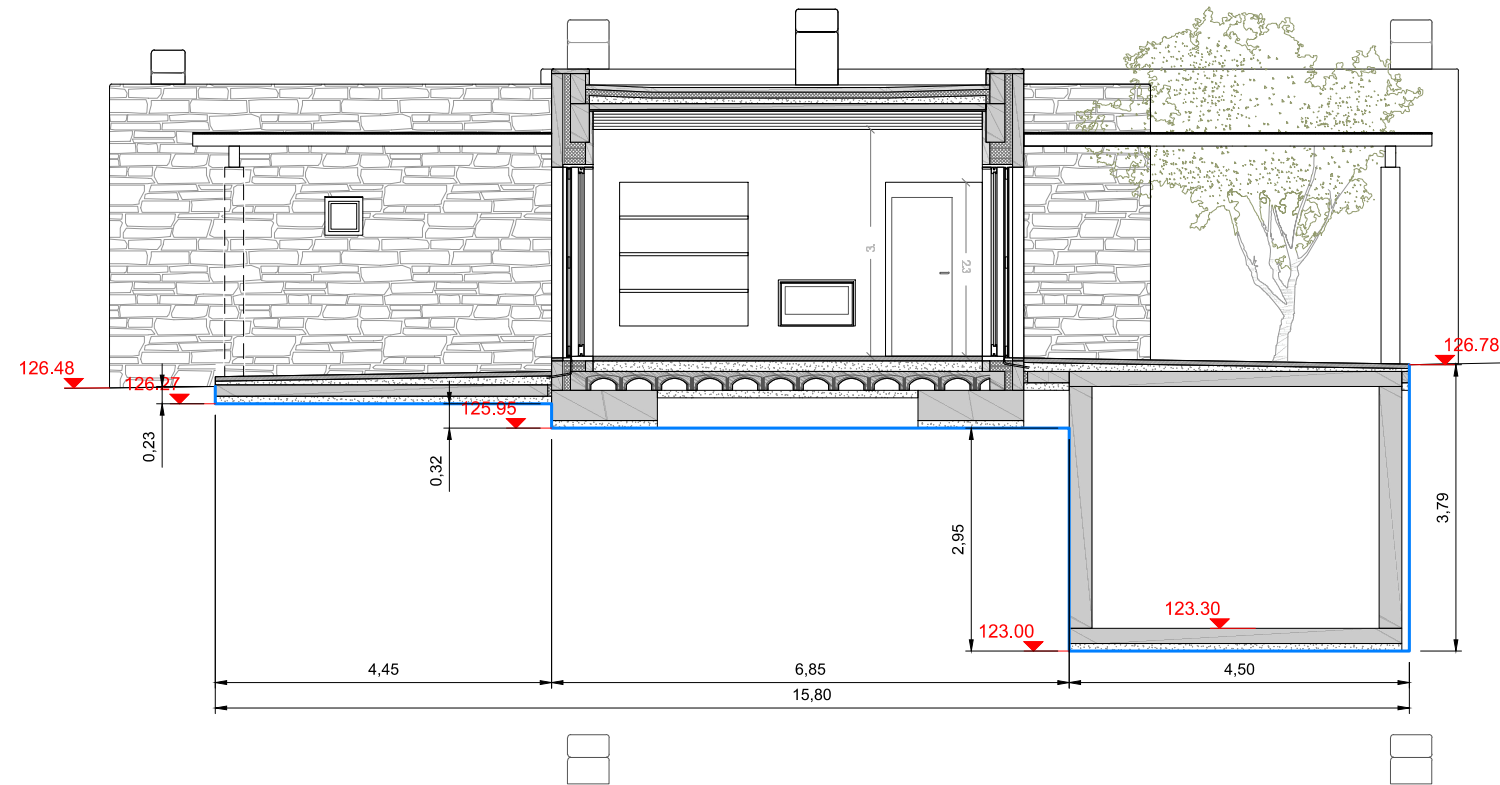


SECCIÓN 7-7'
 ESCALA: 1:50

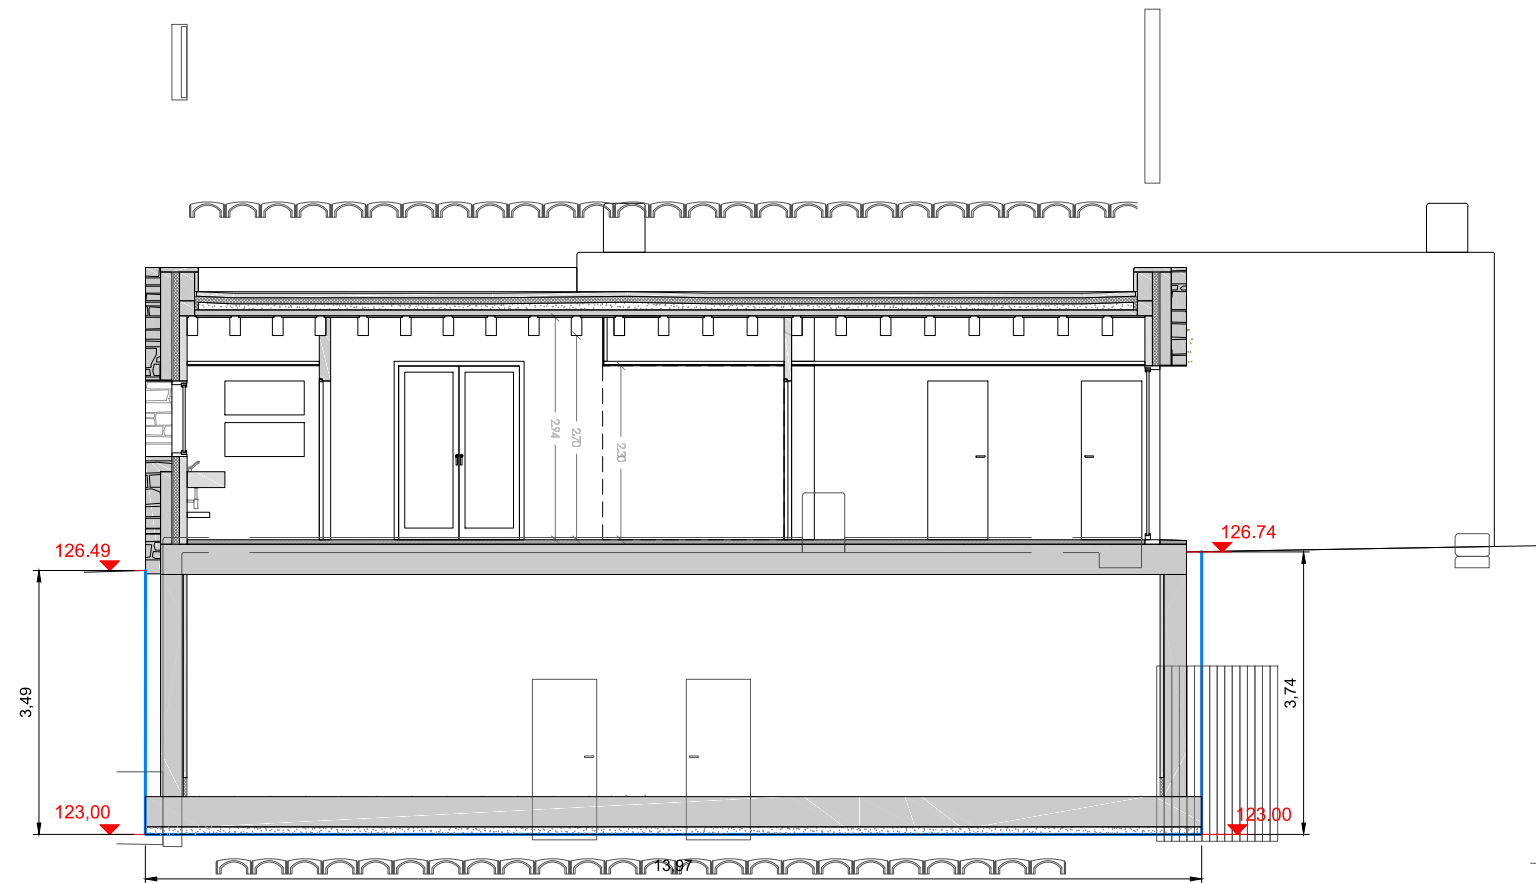


SECCIÓN 8-8'
 ESCALA: 1:50

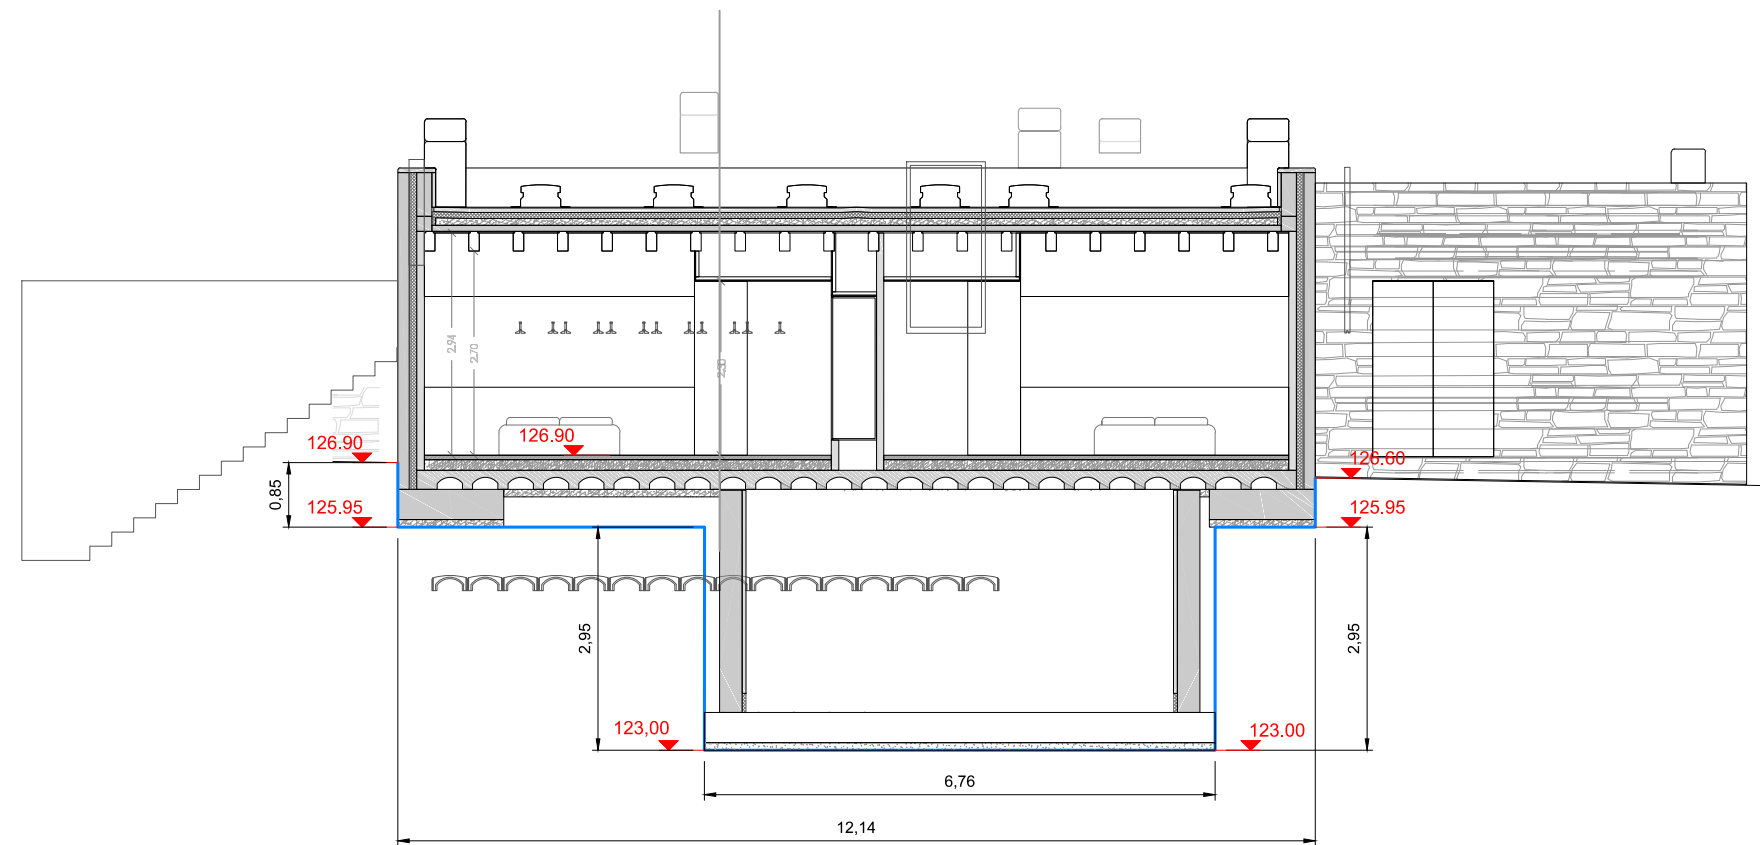


SECCIÓN 9-9'
 ESCALA: 1:50

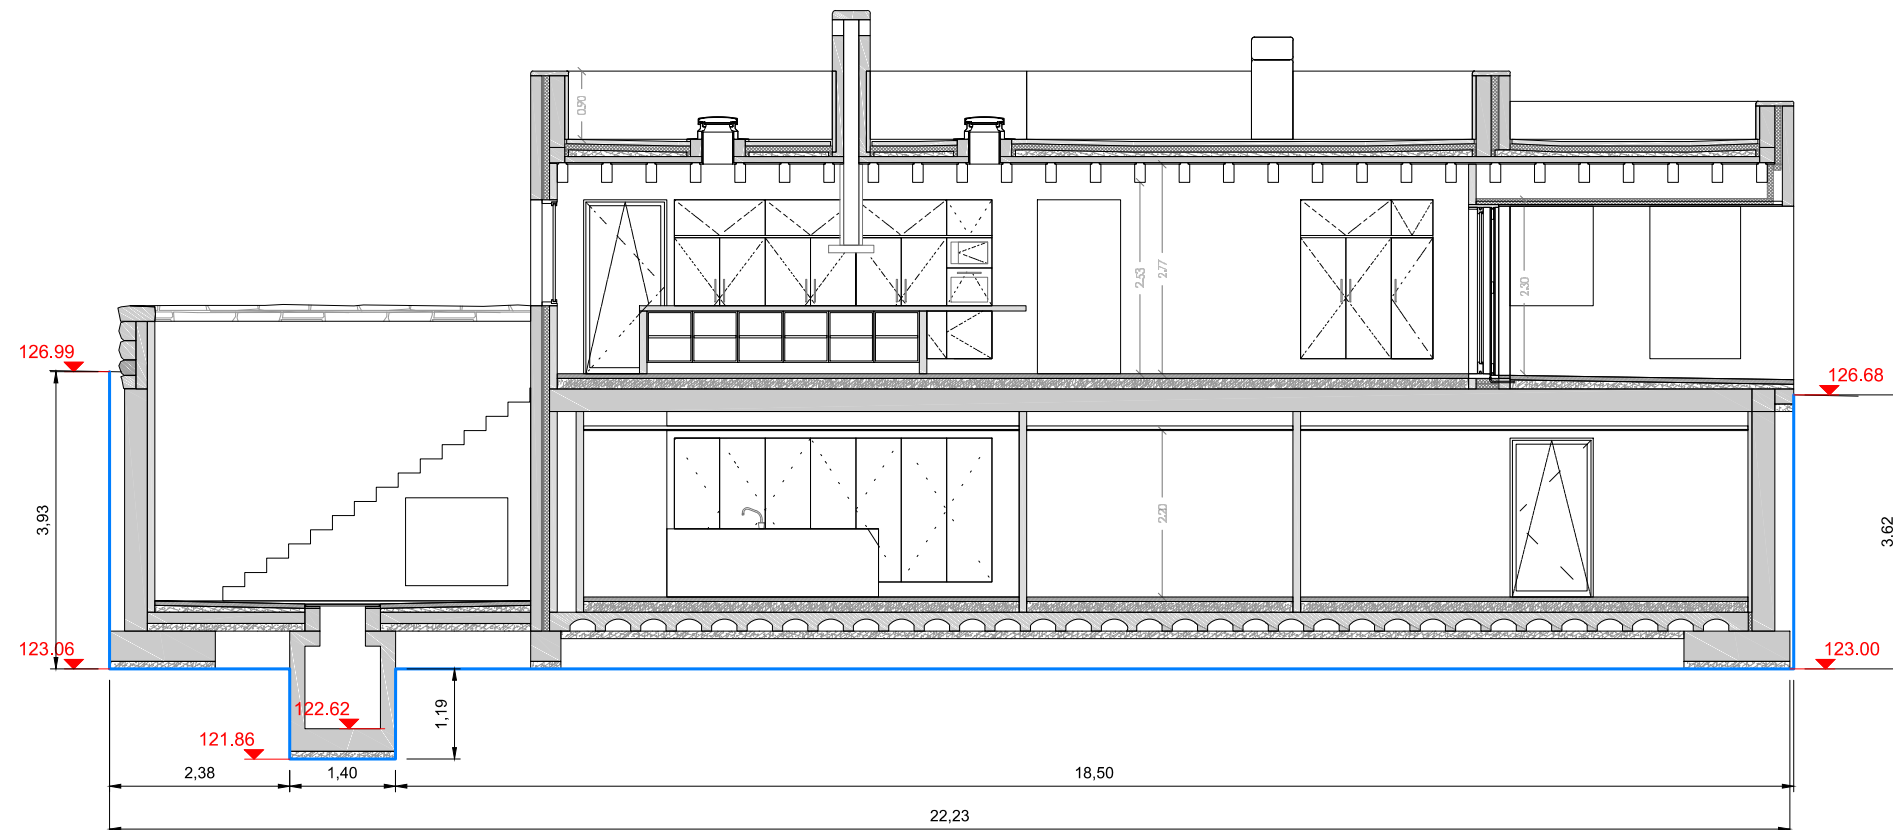


PLANTA
ESCALA: 1:25

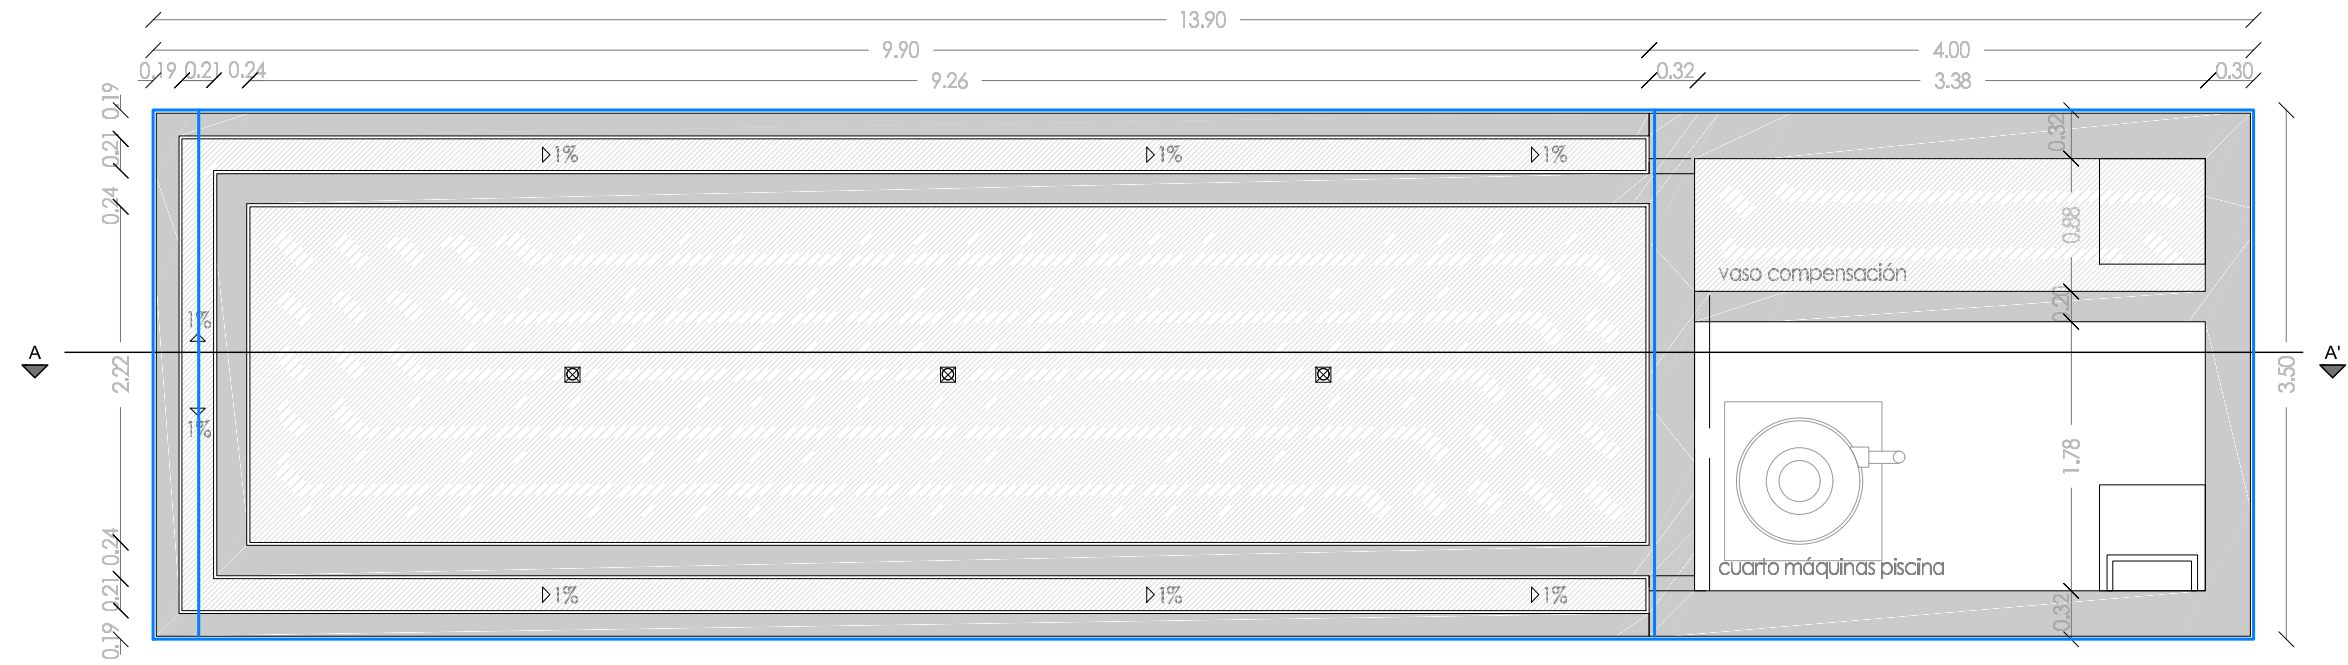

SECCIÓN A-A'
ESCALA: 1:25

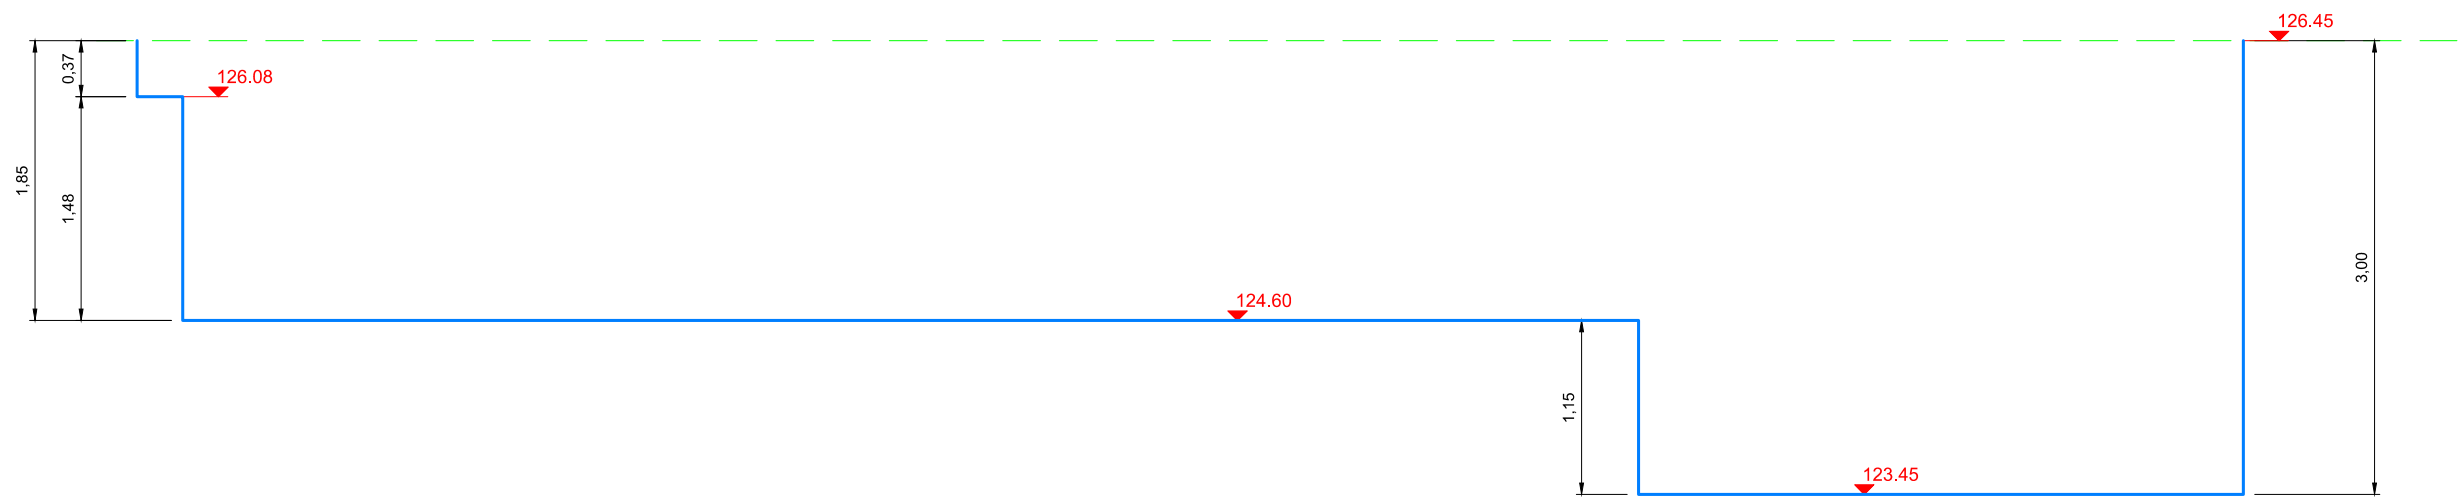

PLANTA
 ESCALA: 1:25

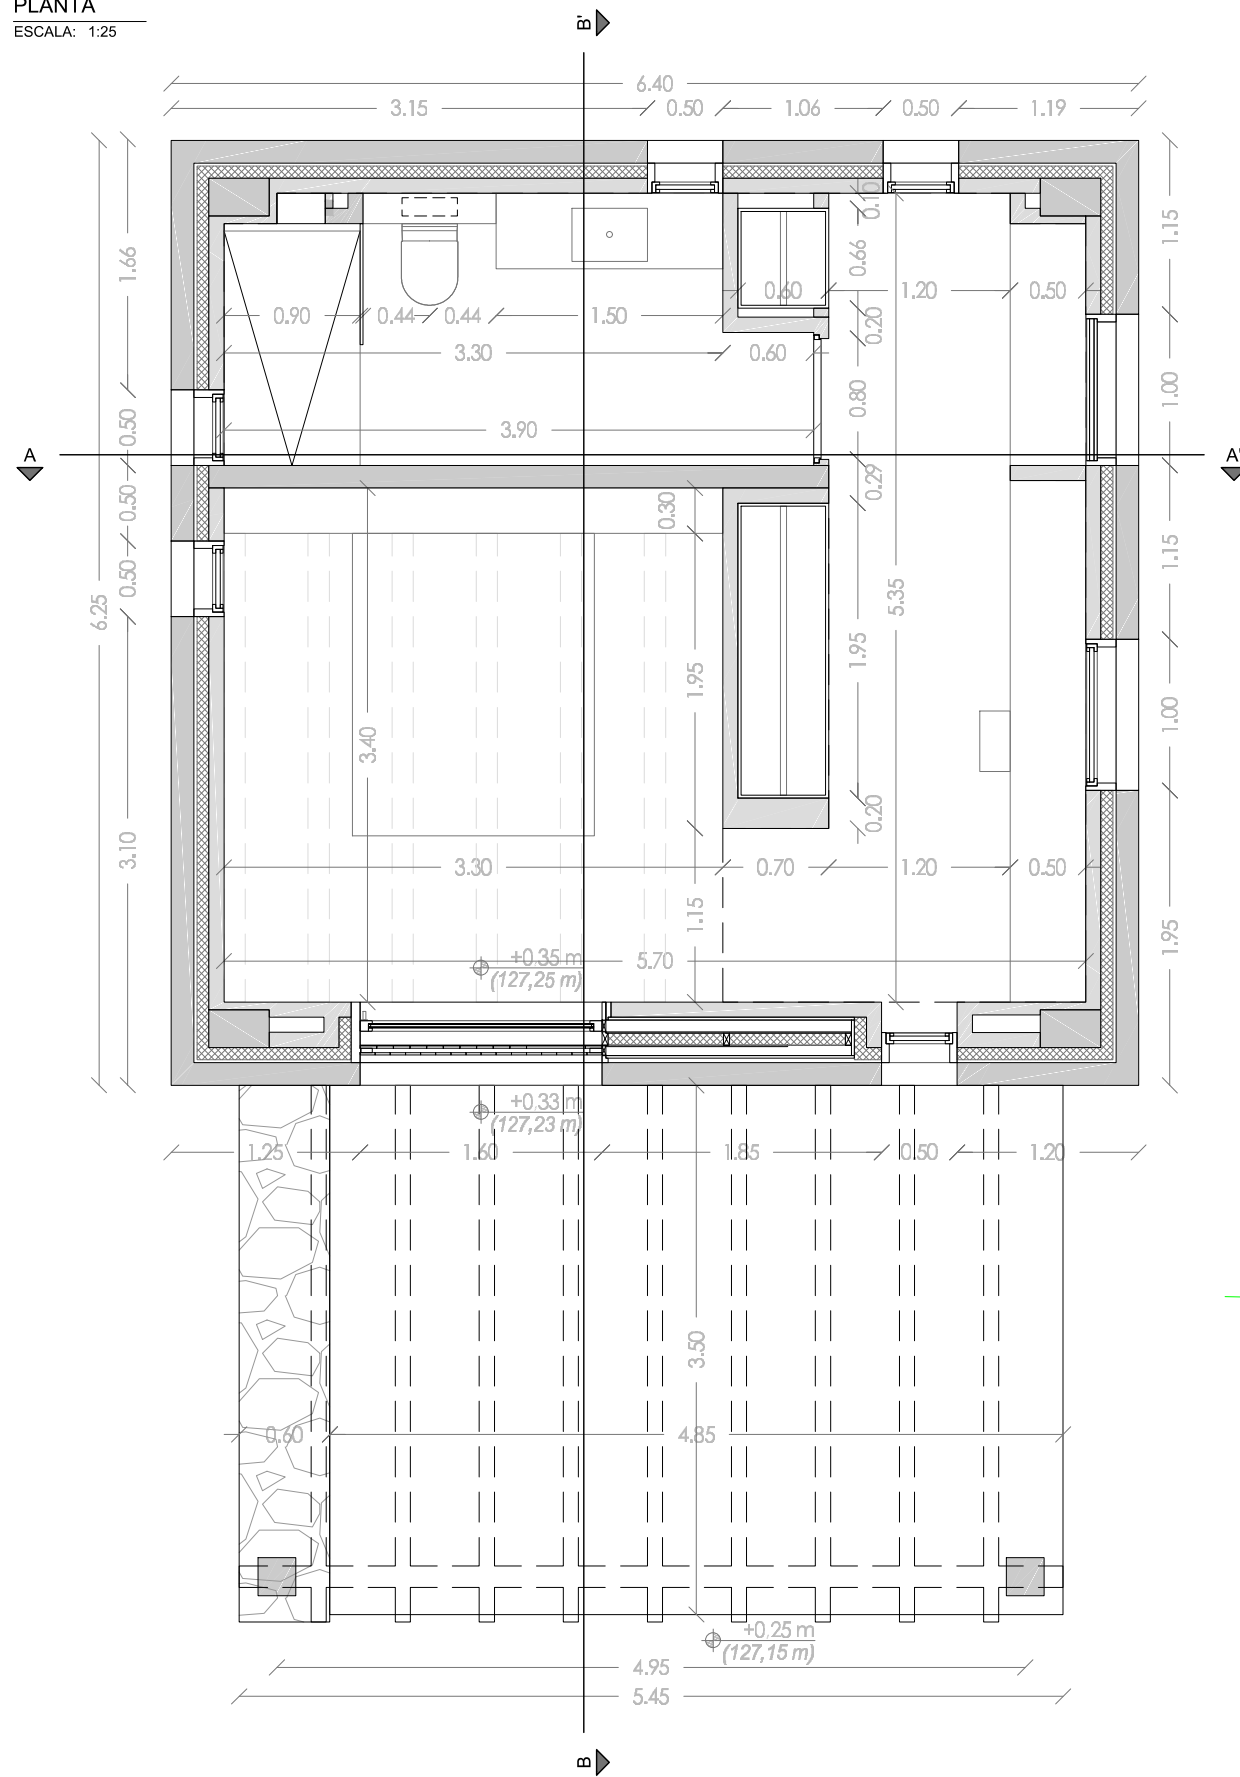

SECCIÓN A-A'
 ESCALA: 1:25



SECCIÓN B-B'
 ESCALA: 1:25

